

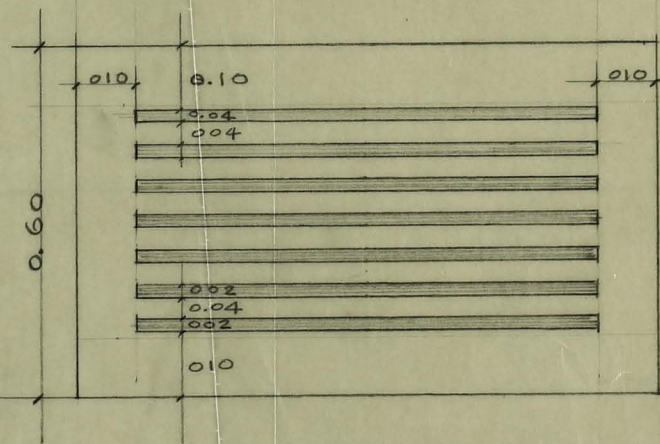


GRAN REX.
MARMOLERIA

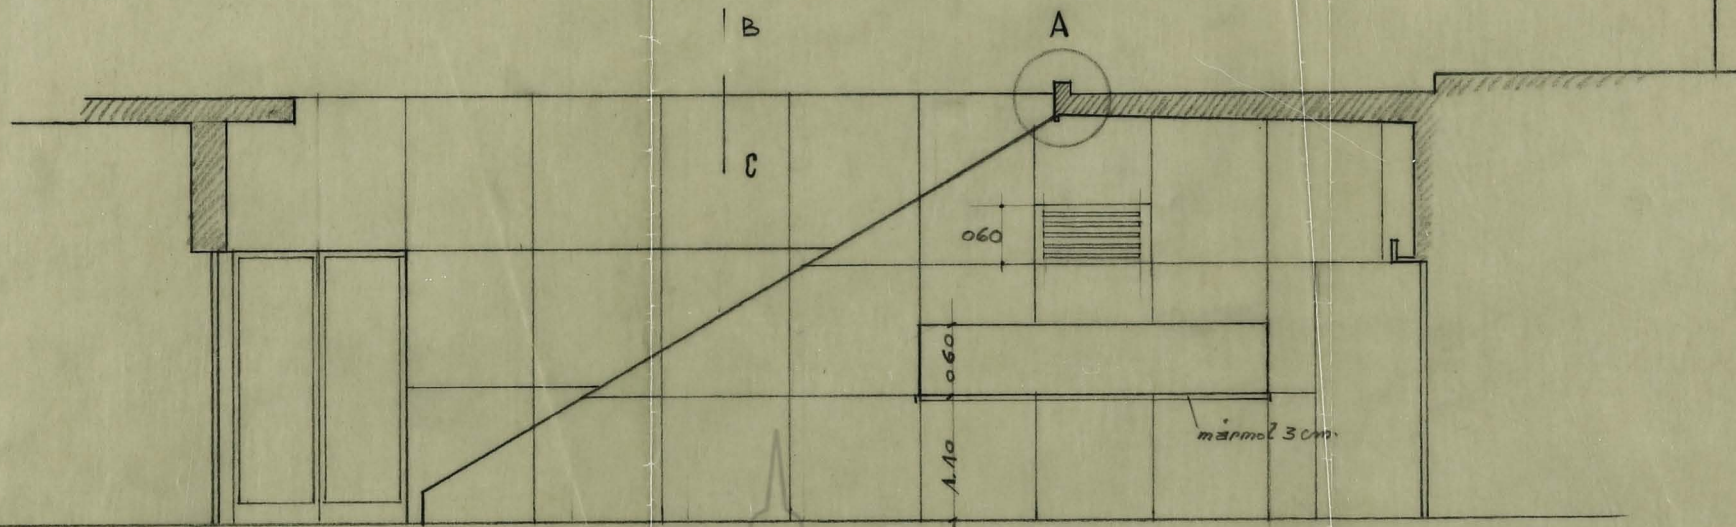

MARMOL SOBRE
BOLETERIA

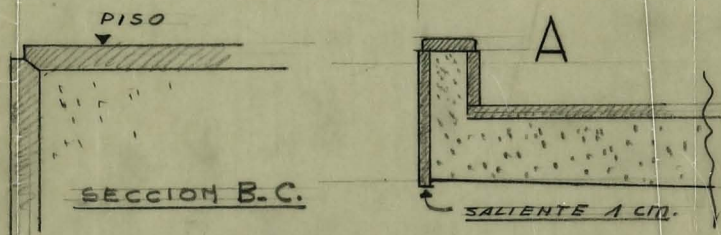

VESTIBULO FRENTE BOLETERIA

9000-9500-9711A